



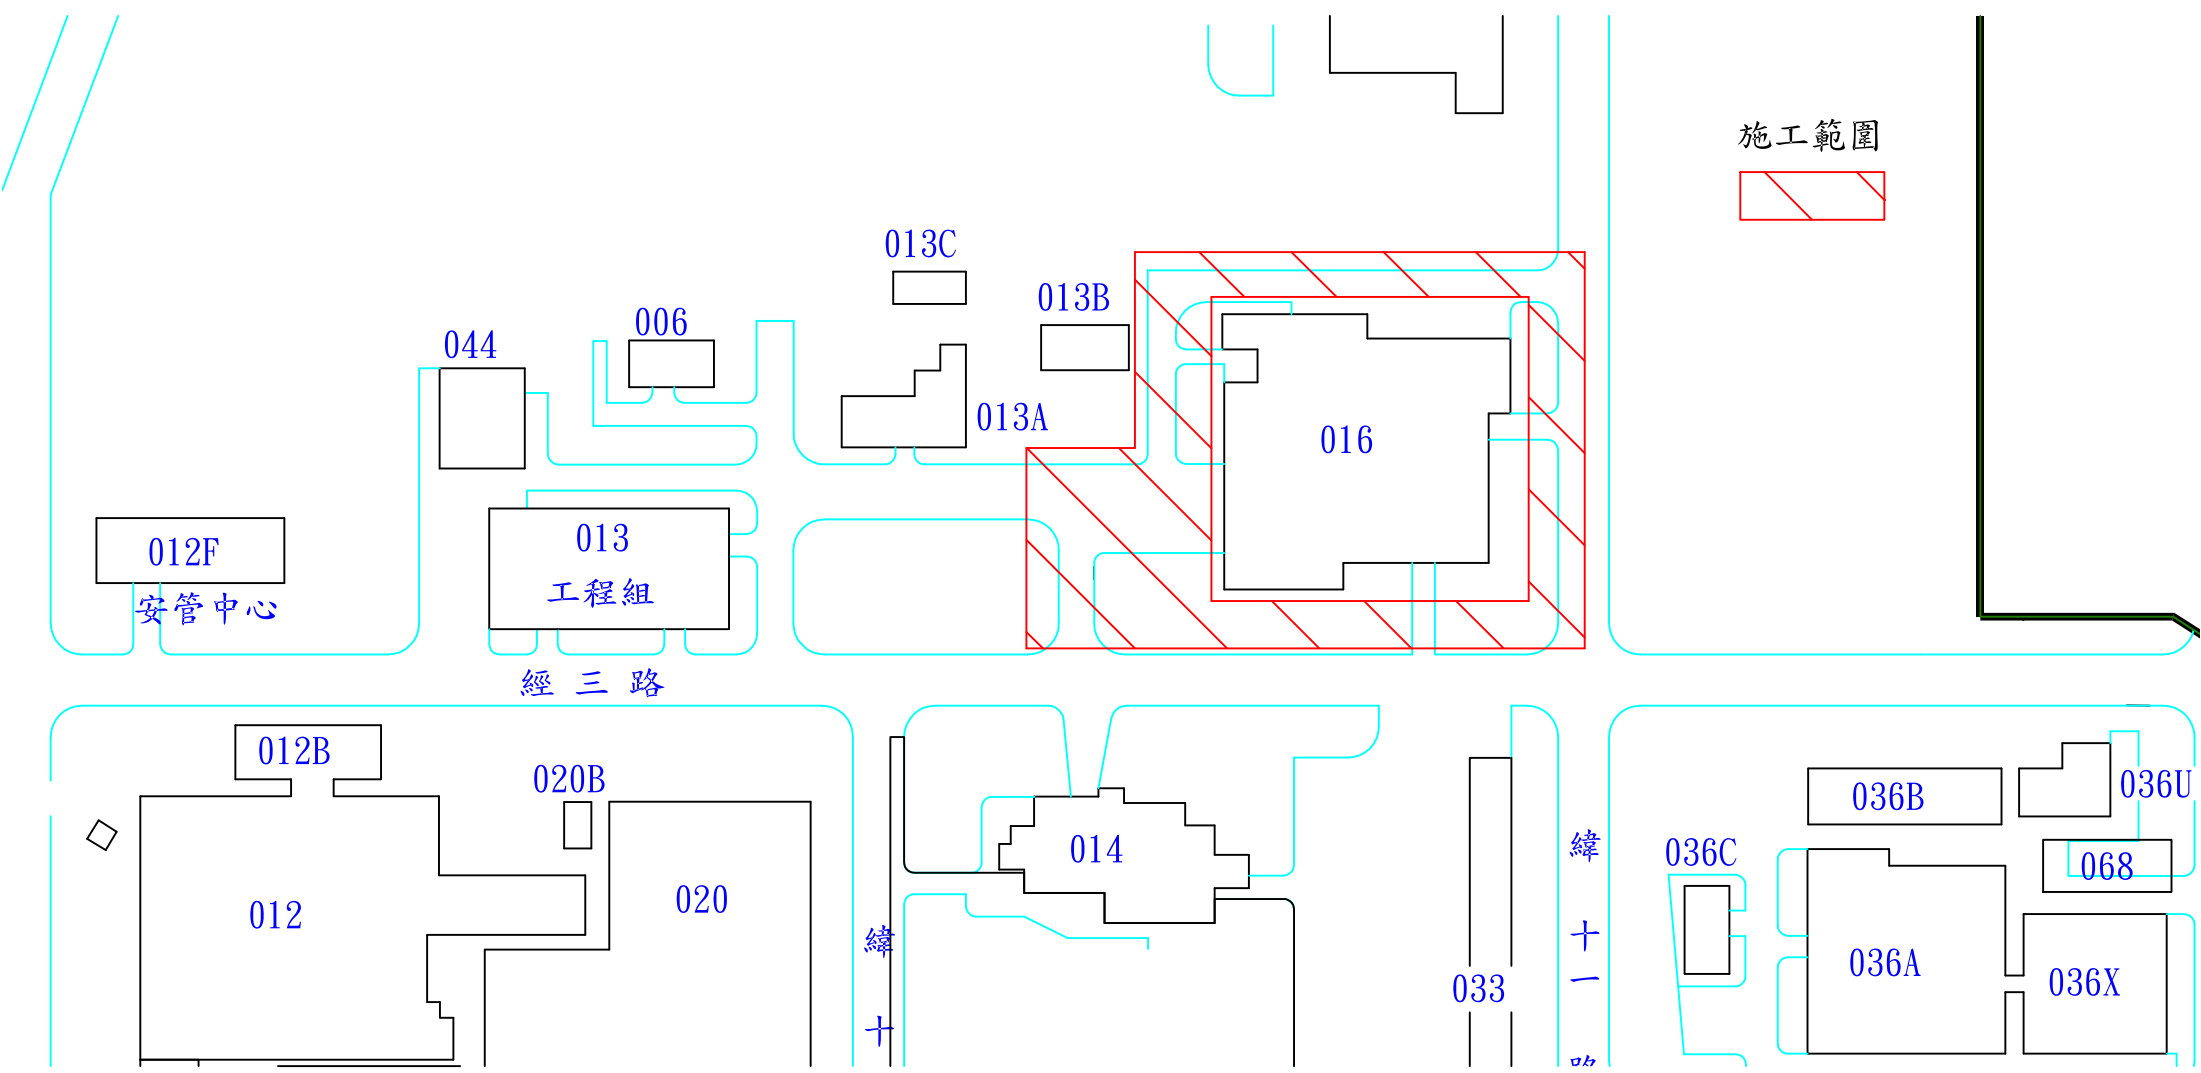

施工範圍

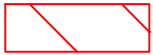

經三路

緯十一

緯十

033