


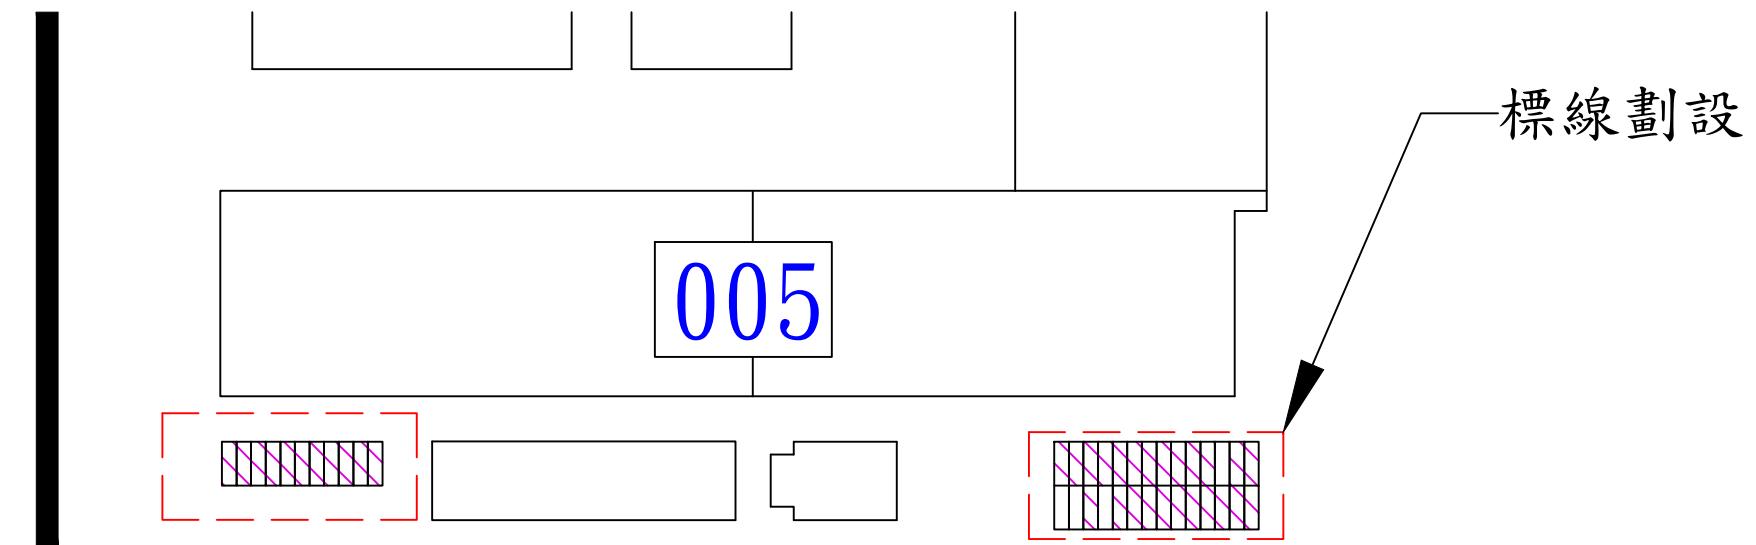


施工範圍



行政院原子能委員會核能研究所	工程名稱	005館等周邊修繕工程	繪製		單位
	圖號	A-01	審核		比例尺

施工範圍

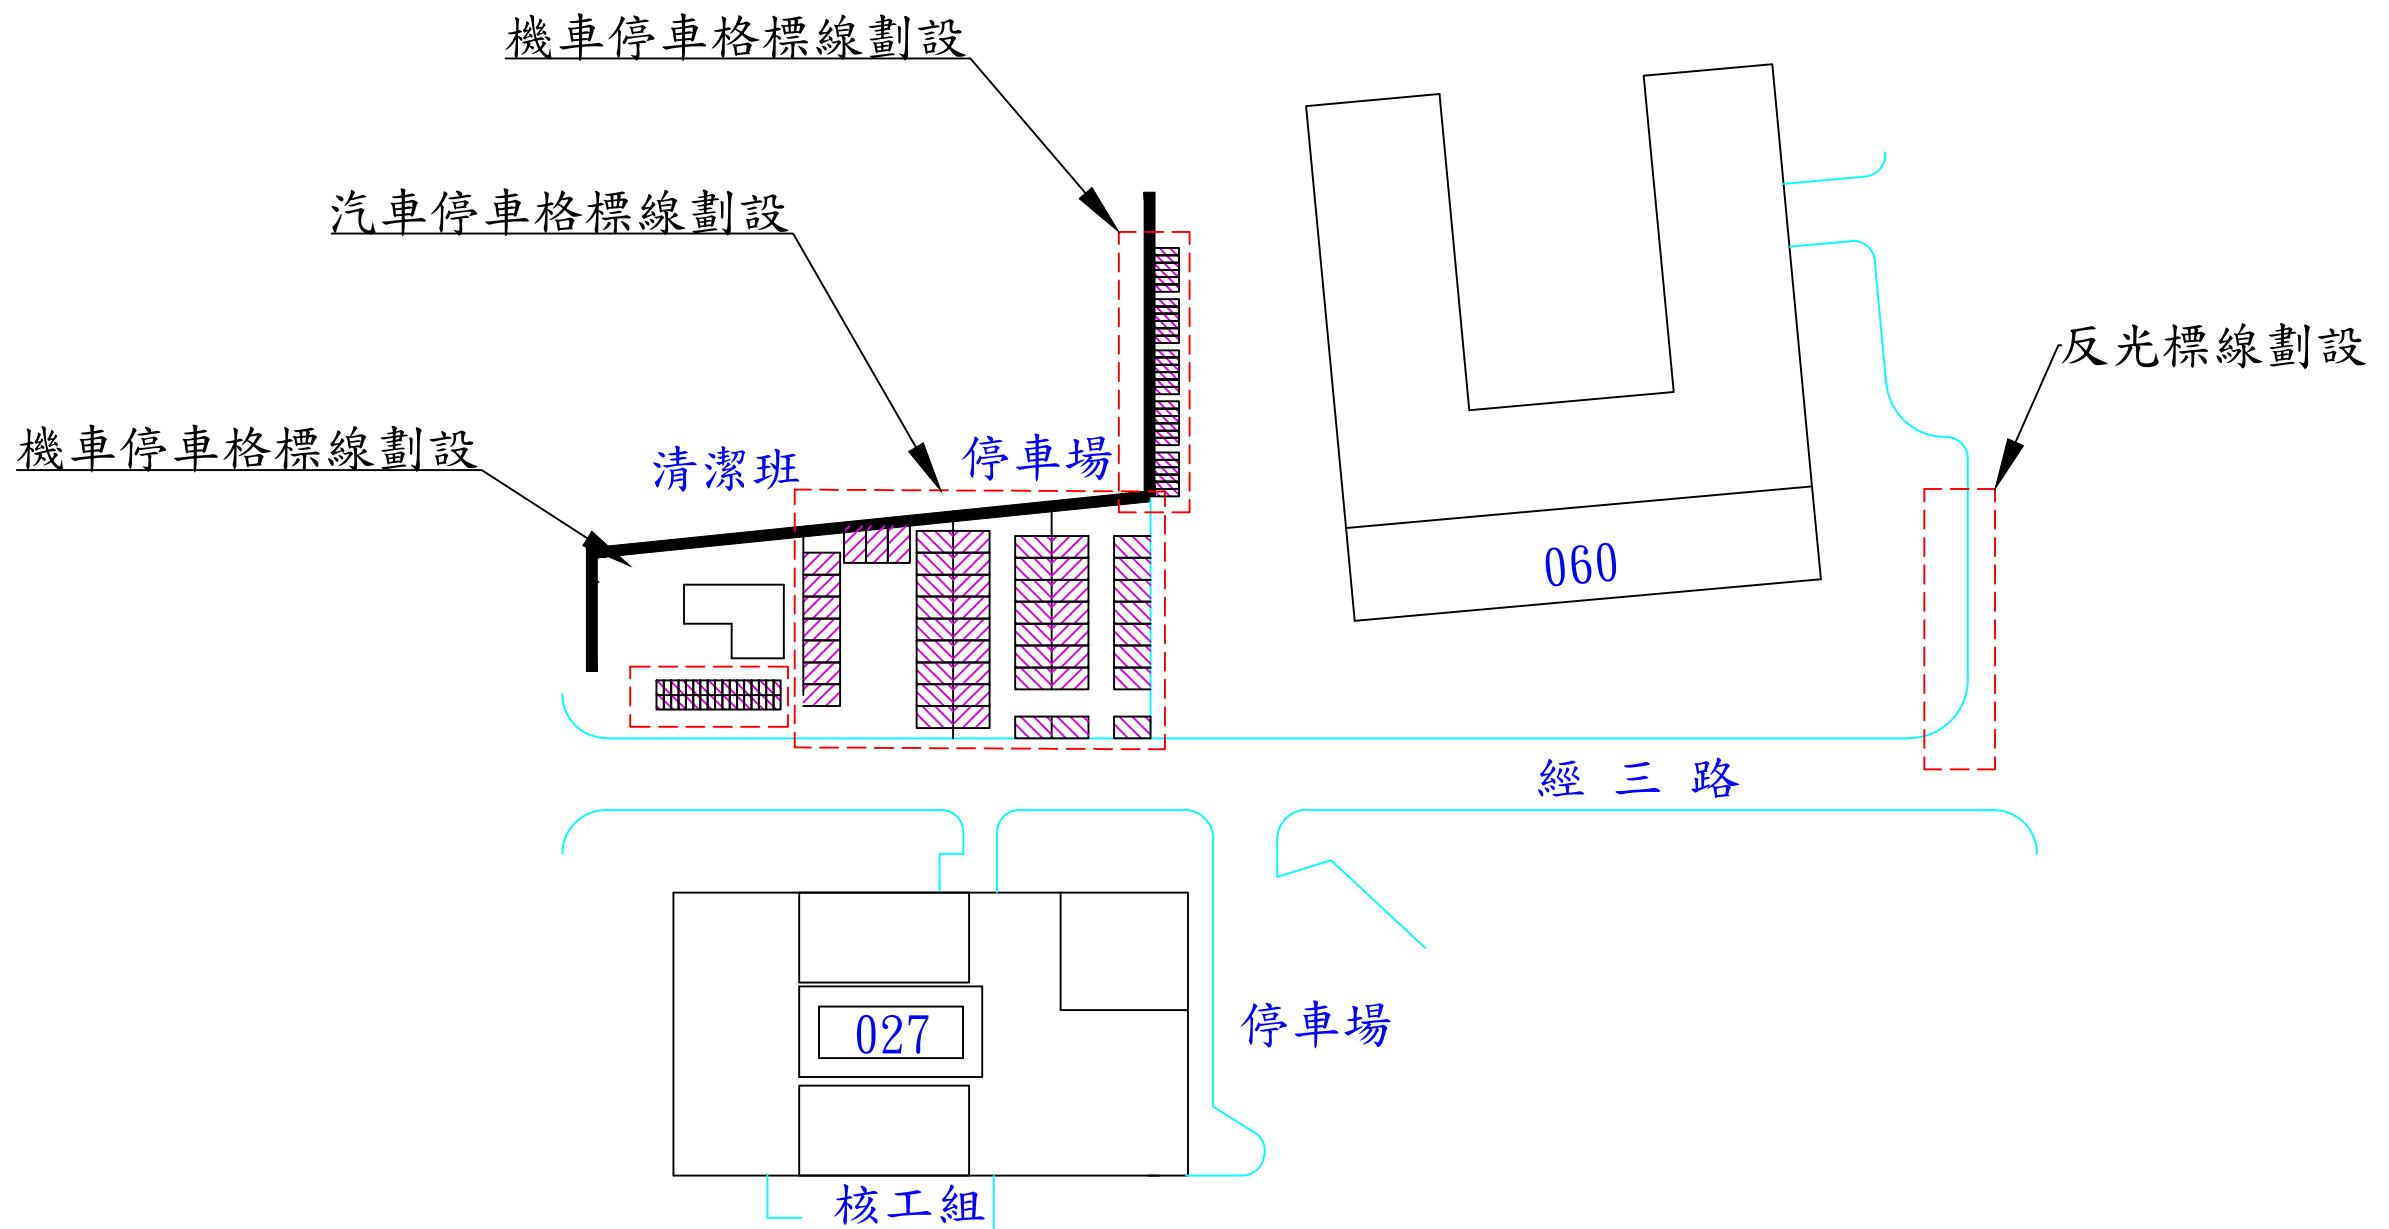

行政院原子能委員會核能研究所

工程名稱

005館等周邊修繕工程

繪製

單位

圖號


A-02

審核

比例尺

施工範圍

瀝青鋪面更新工程

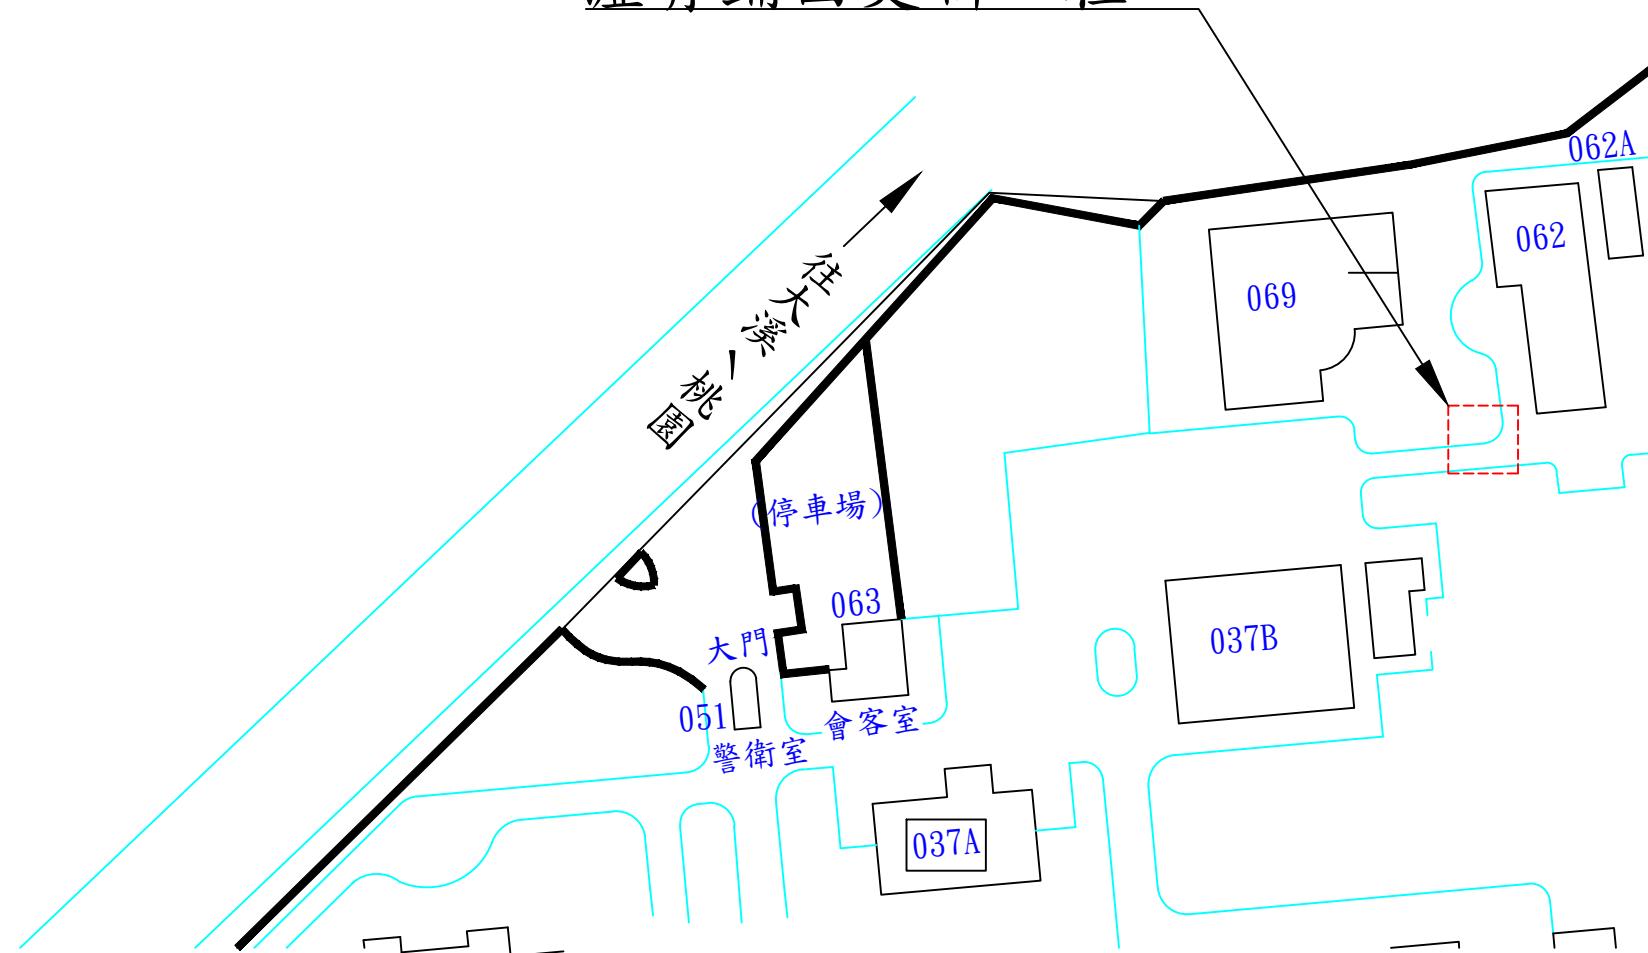

行政院原子能委員會核能研究所

工程名稱

005館等周邊修繕工程

繪製

單位

圖號

A-03

審核

比例尺