


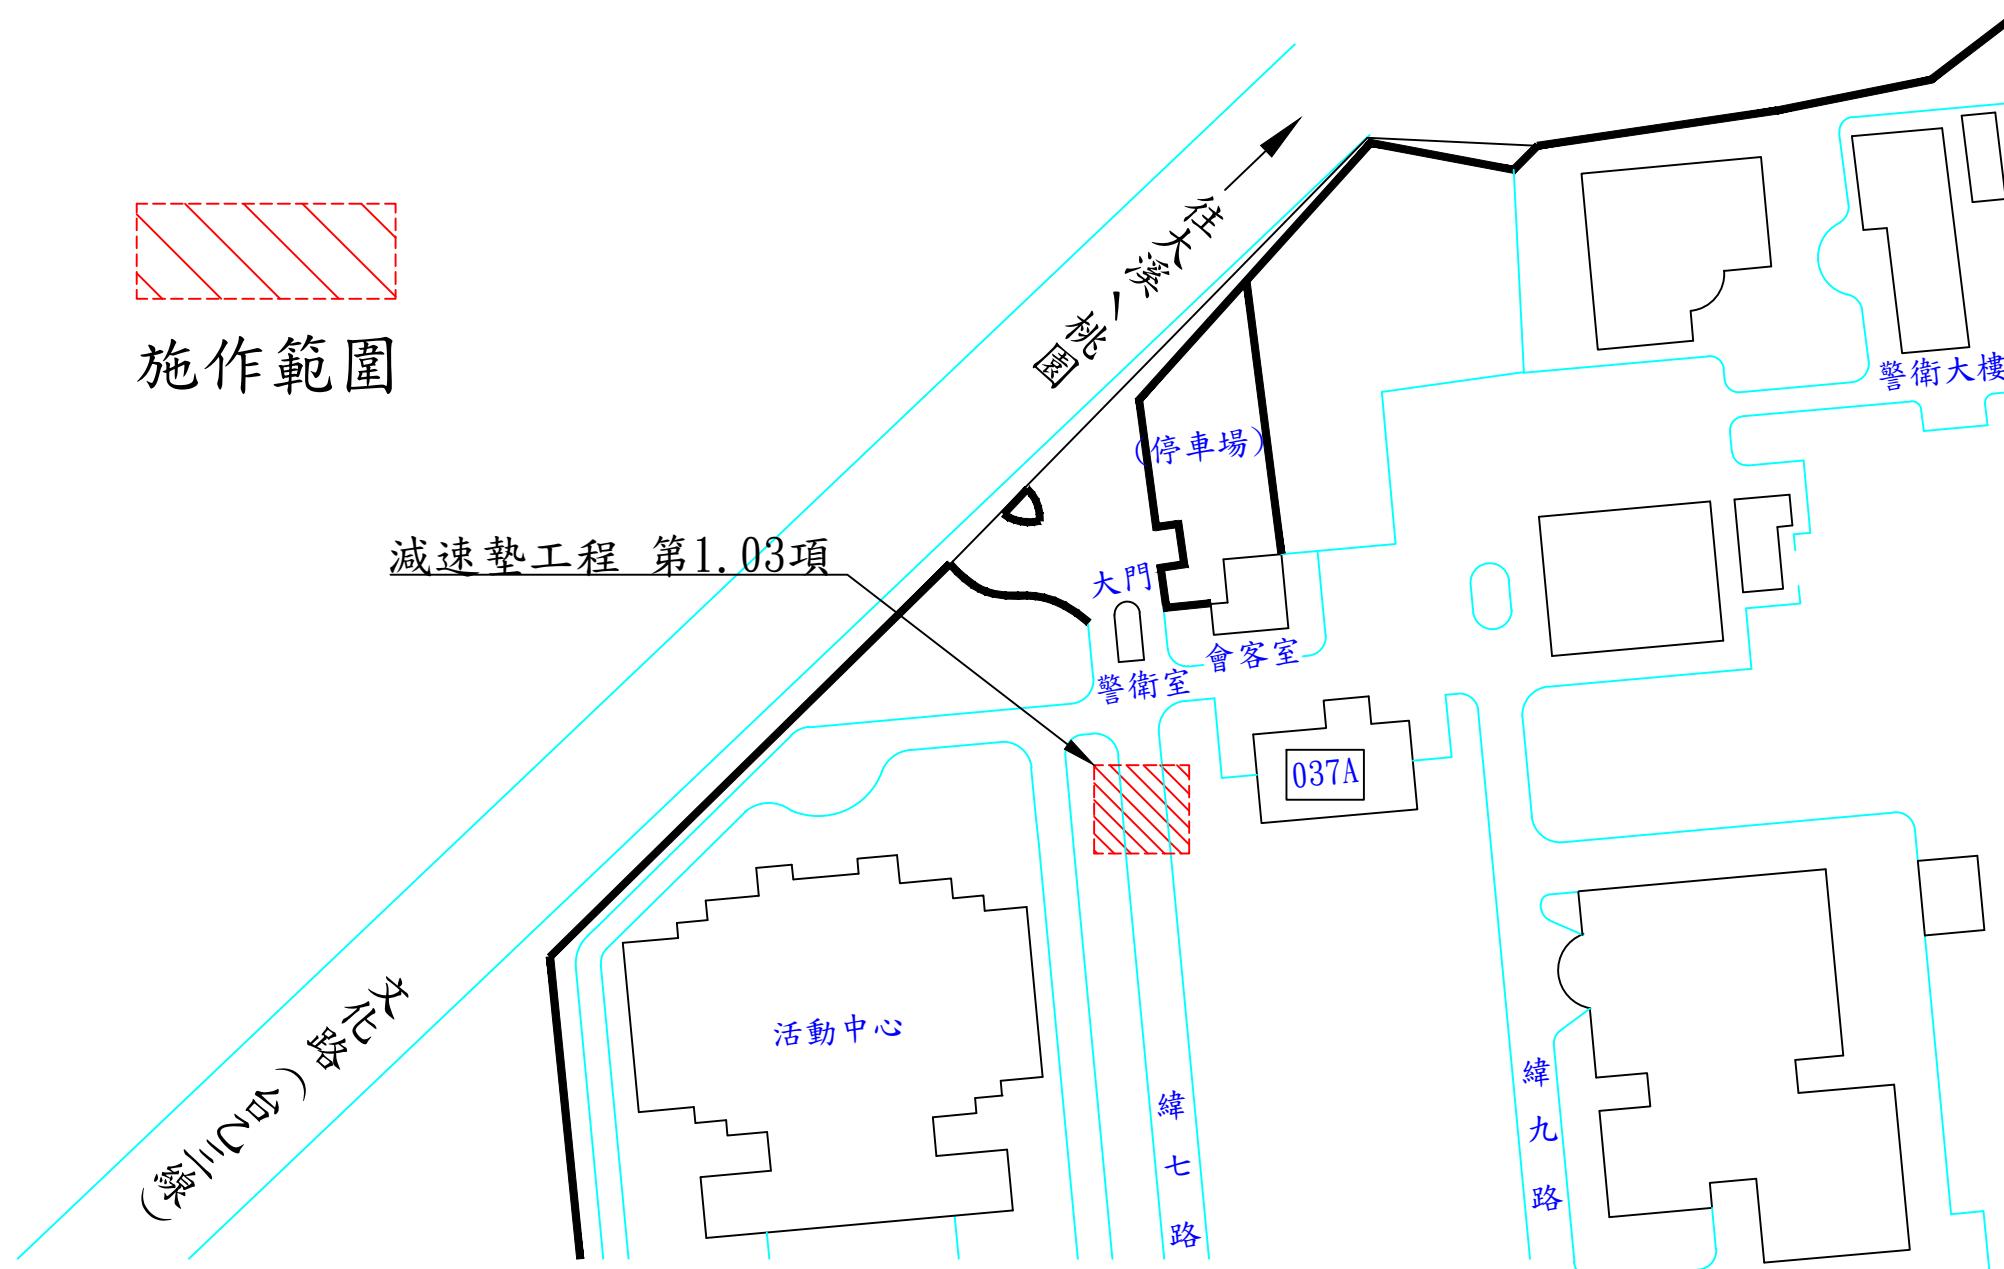

施作範圍

減速墊工程 第1.03項



行政院原子能委員會核能研究所

工程名稱

減速墊維修與更新等工程

繪製


單位

圖號

A-01

審核

比例尺

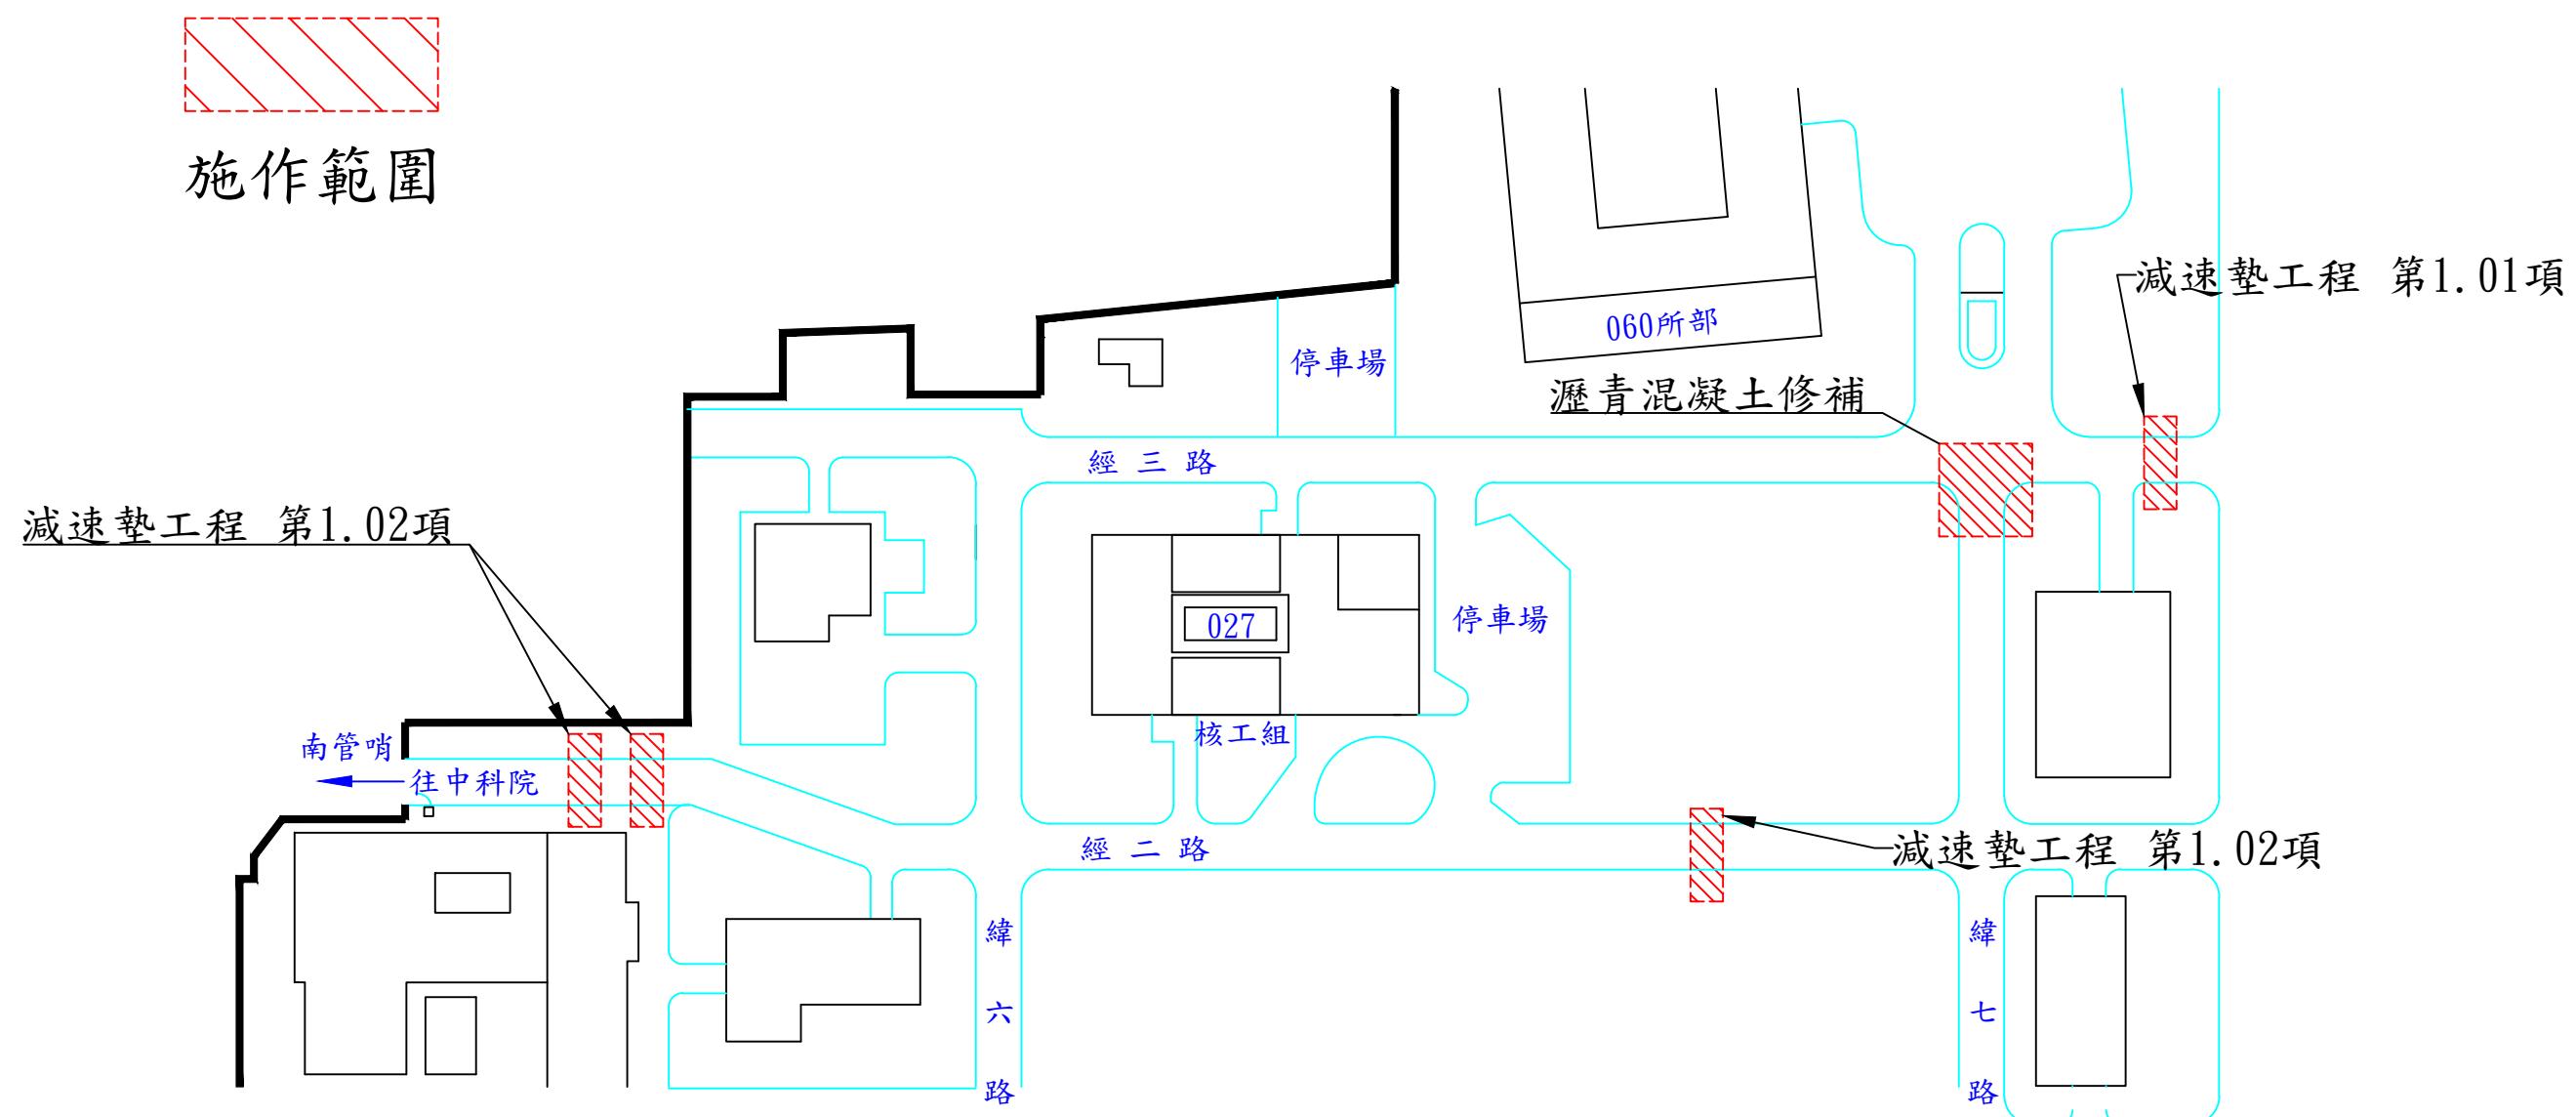

行政院原子能委員會核能研究所

工程名稱

減速墊維修與更新等工程

繪製


單位

圖號

A-02


審核

比例尺

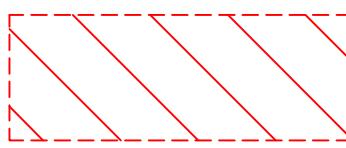

施作範圍

減速墊工程 第1.01項

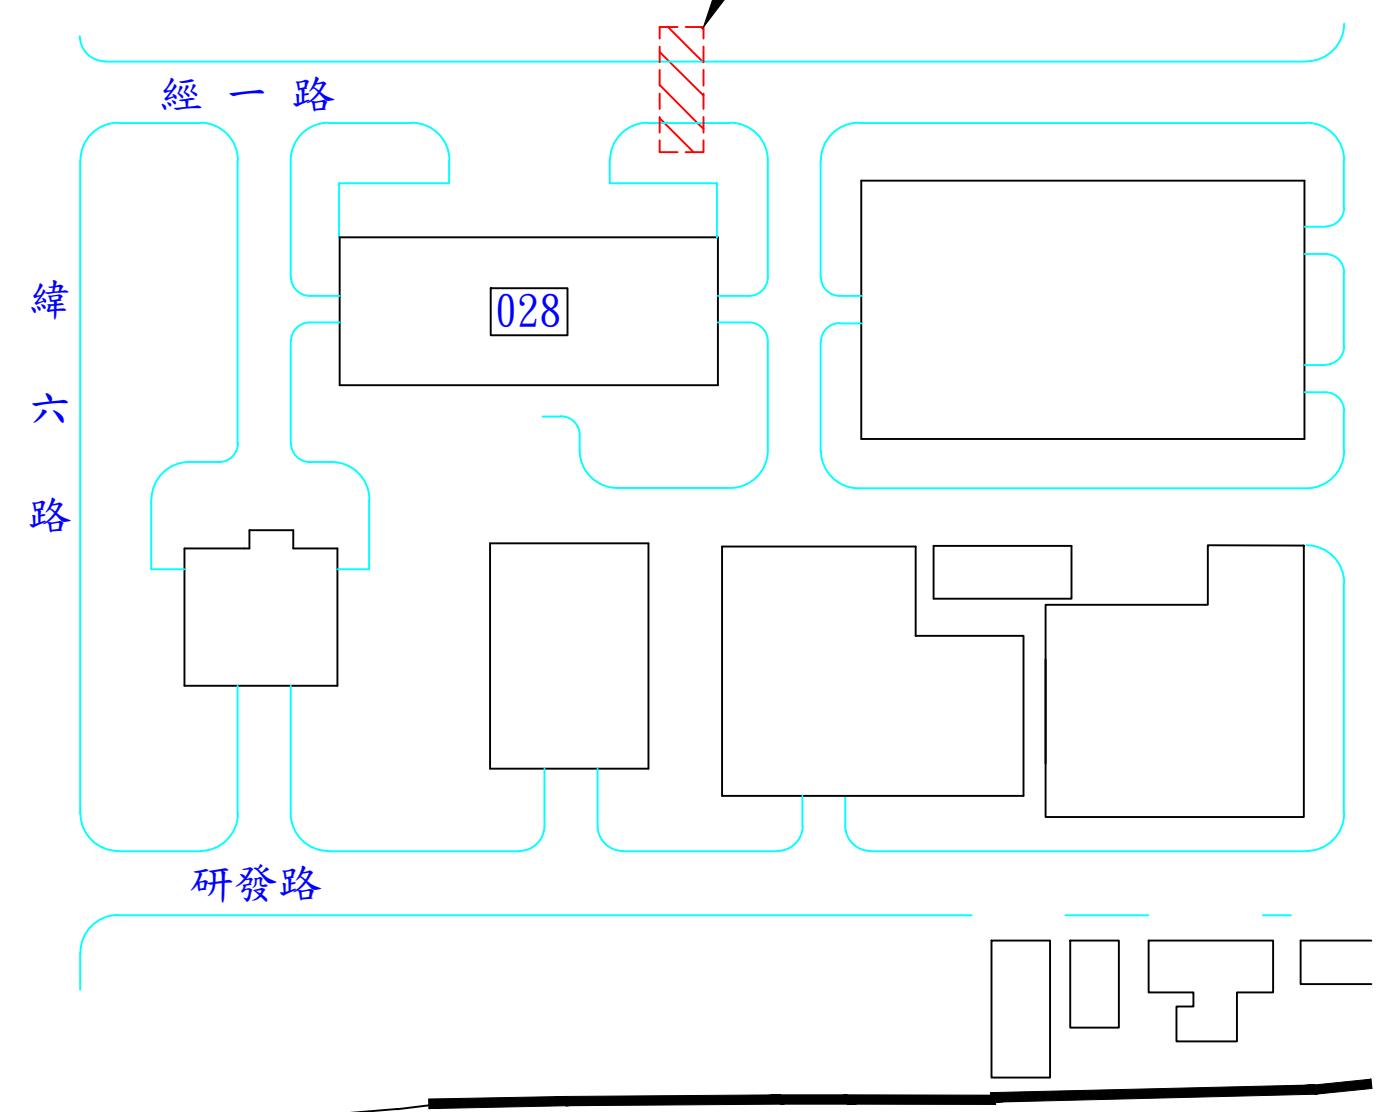

行政院原子能委員會核能研究所	工程名稱	減速墊維修與更新等工程	繪製	單位
	圖號	A-03	審核	比例尺